



Вариант №1
 Подп. и дата
 Инв. № подл.

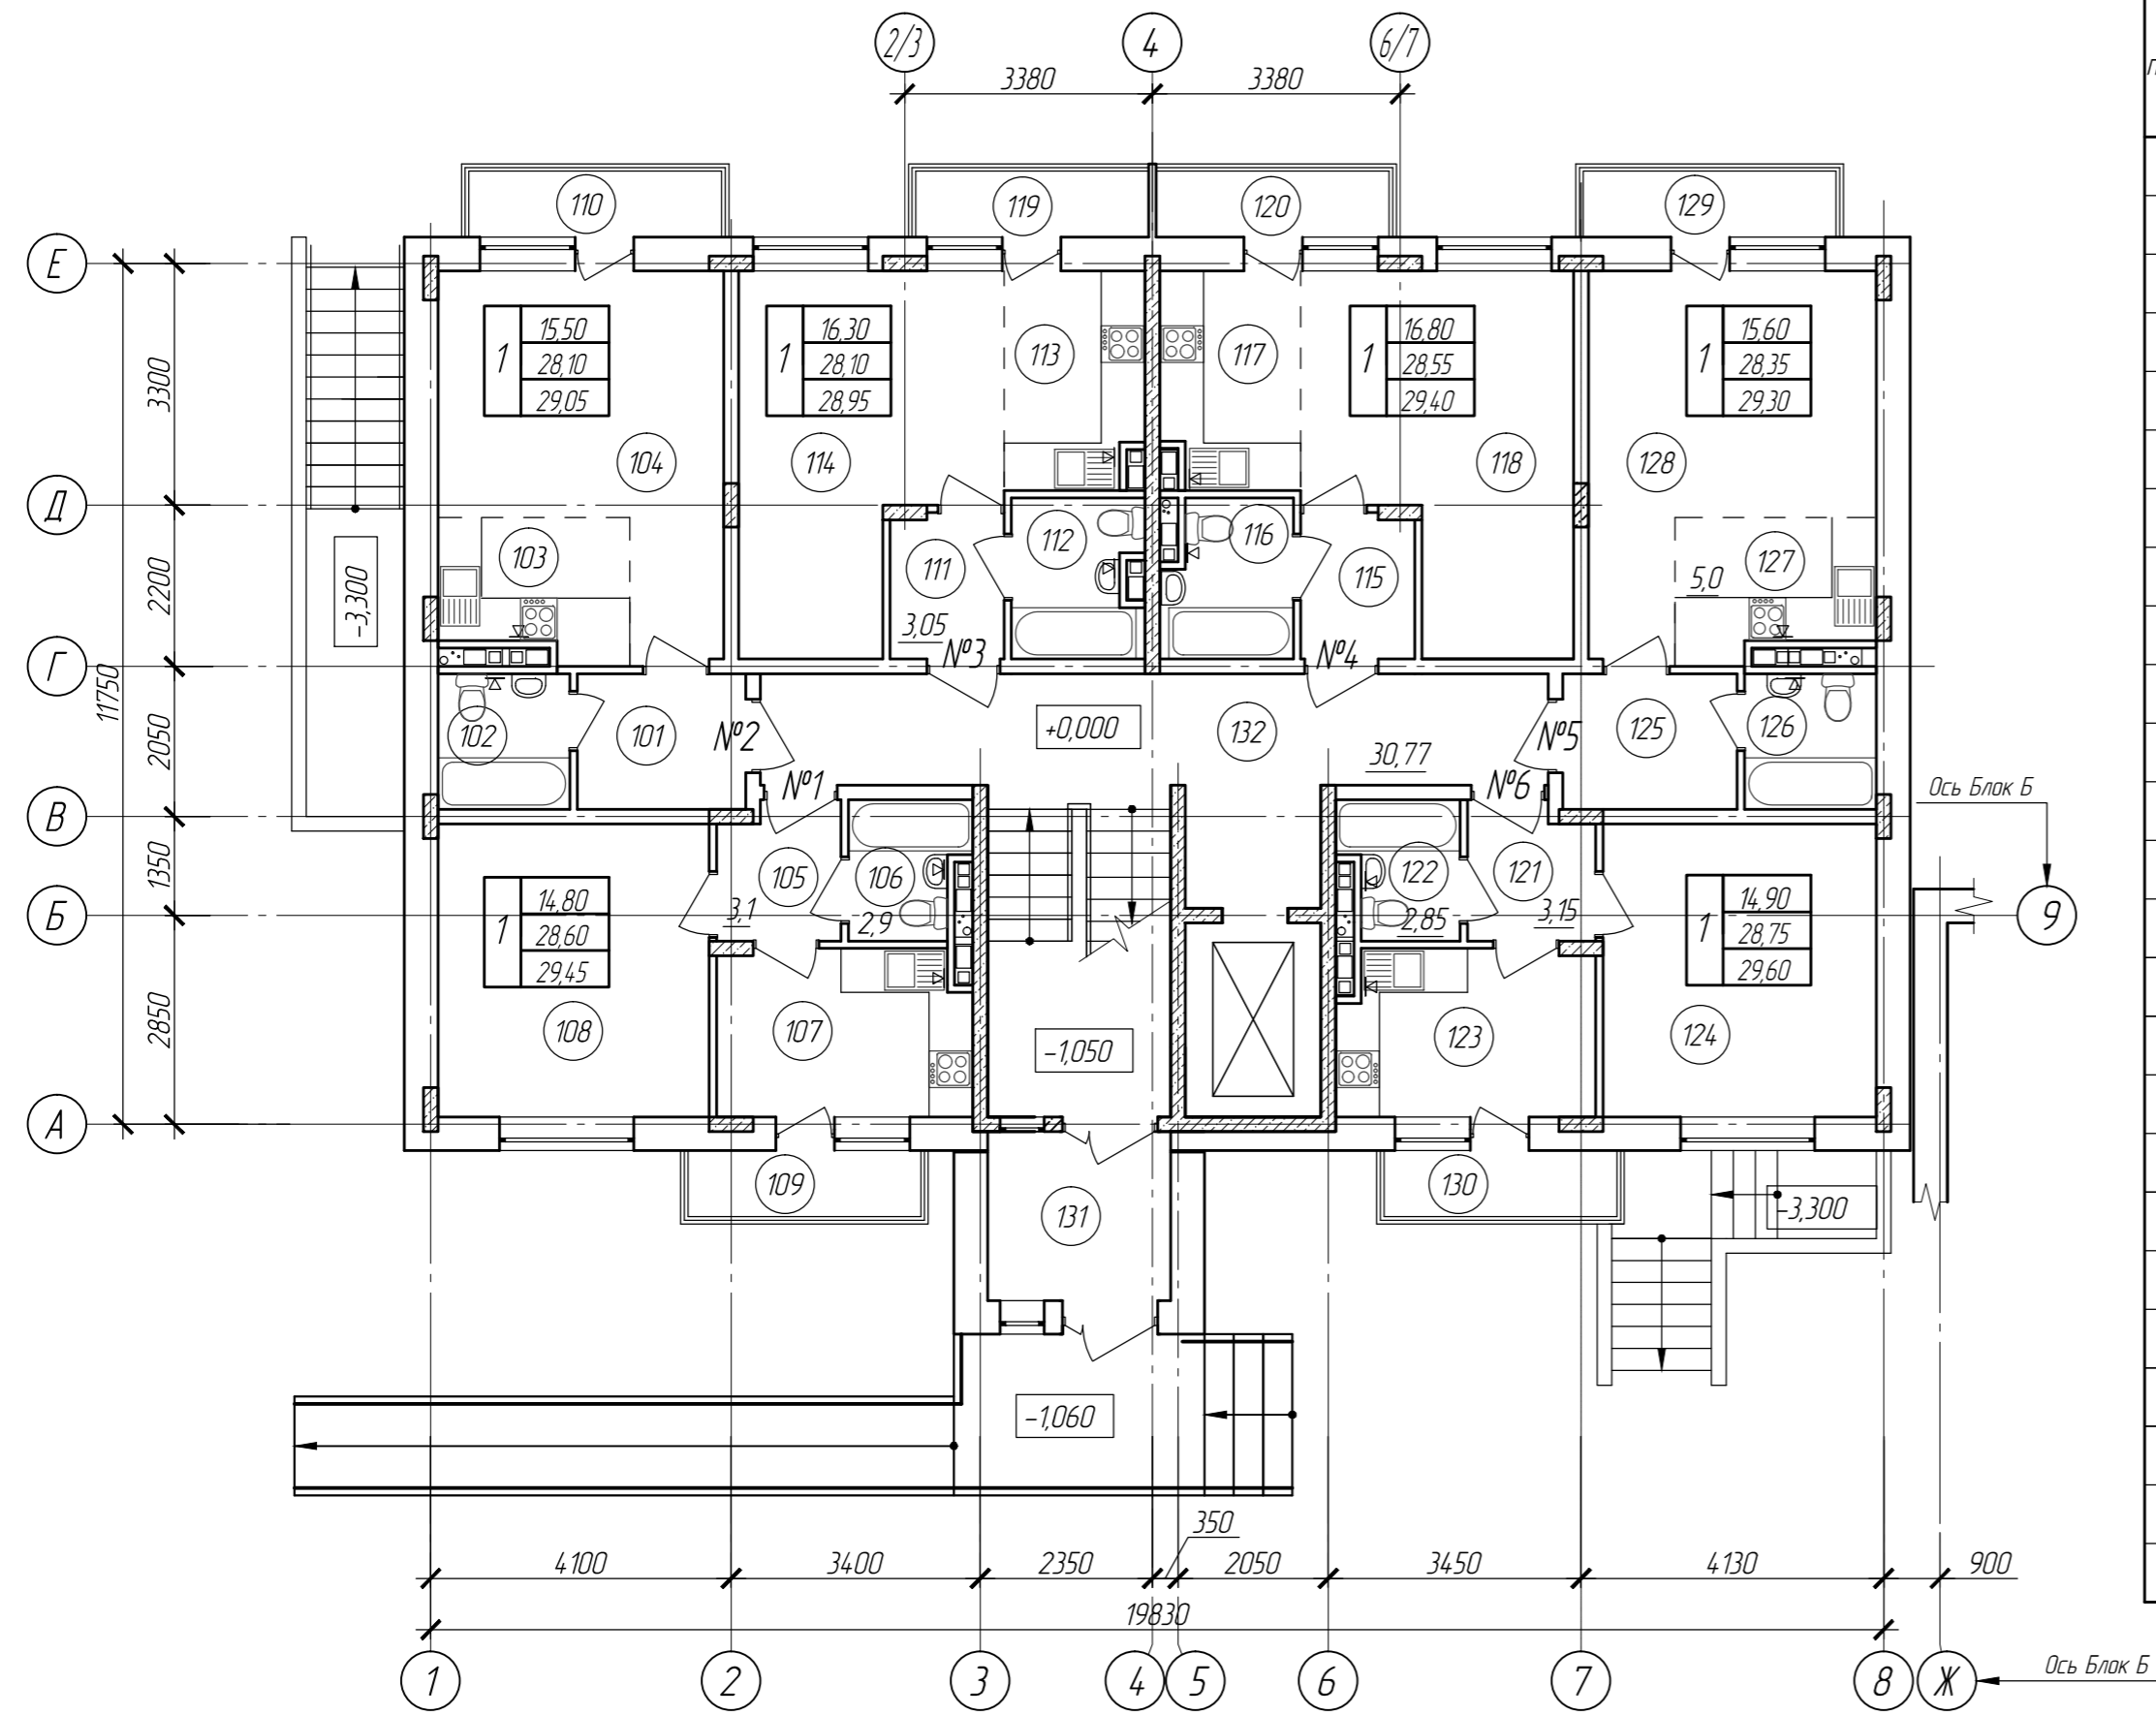

Экспликация помещений (начало)

Номер помеще- ния	Наименование	Площадь, м ²	Кат. поме- щения
101	Прихожая	4,25	
102	Санузел	3,35	
103	Кухня-ниша	5,0	
104	Жилая комната	15,5	
105	Прихожая	3,1	
106	Санузел	2,9	
107	Кухня	7,8	
108	Жилая комната	14,8	
109	Балкон	0,85	
110	Балкон	0,95	
111	Прихожая	3,05	
112	Санузел	3,75	
113	Кухня-ниша	5,0	
114	Жилая комната	16,3	
115	Прихожая	3,05	
116	Санузел	3,7	
117	Кухня-ниша	5,0	
118	Жилая комната	16,8	
119	Балкон	0,85	
120	Балкон	0,85	
121	Прихожая	3,15	
122	Санузел	2,85	
123	Кухня	7,85	
124	Жилая комната	14,9	
125	Прихожая	4,4	

Компоновочная схема многоквартирного дома

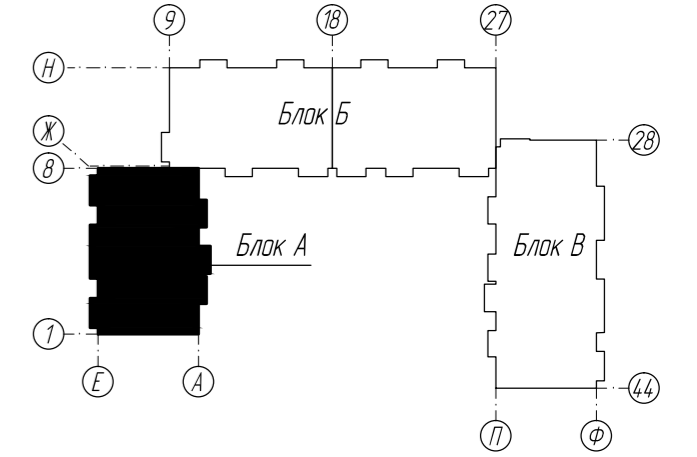

Экспликация помещений (окончание)

Номер помеще- ния	Наименование	Площадь, м ²	Кат. поме- щения
126	Санузел	3,35	
127	Кухня-ниша	5,0	
128	Жилая комната	15,6	
129	Балкон	0,95	
130	Балкон	0,85	
131	Тамбур	5,75	
132	Холл	30,77	
		Всего:	212,27
		Помещения общего пользования	36,52
		Площадь квартир	170,45
		Площадь балконов	5,3

74/13- AP							
Московская область, г. Ногинск, ул. Советской Конституции, д. 21							
Изм.	Кол. уч.	Лист	И. дат	Продр.	дата		
Архитектор		Калыкина					
ГАП		Караткова					
ГИП		Разумовская					
Н. контроль		Караткова					
Реконструкция многоквартирного жилого дома Блок А					Стадия	Лист	Листов
План 1 этажа					П	1	
ООО "АбсолютПроект"							