



БЛОК В

План подвального этажа. М 1:100

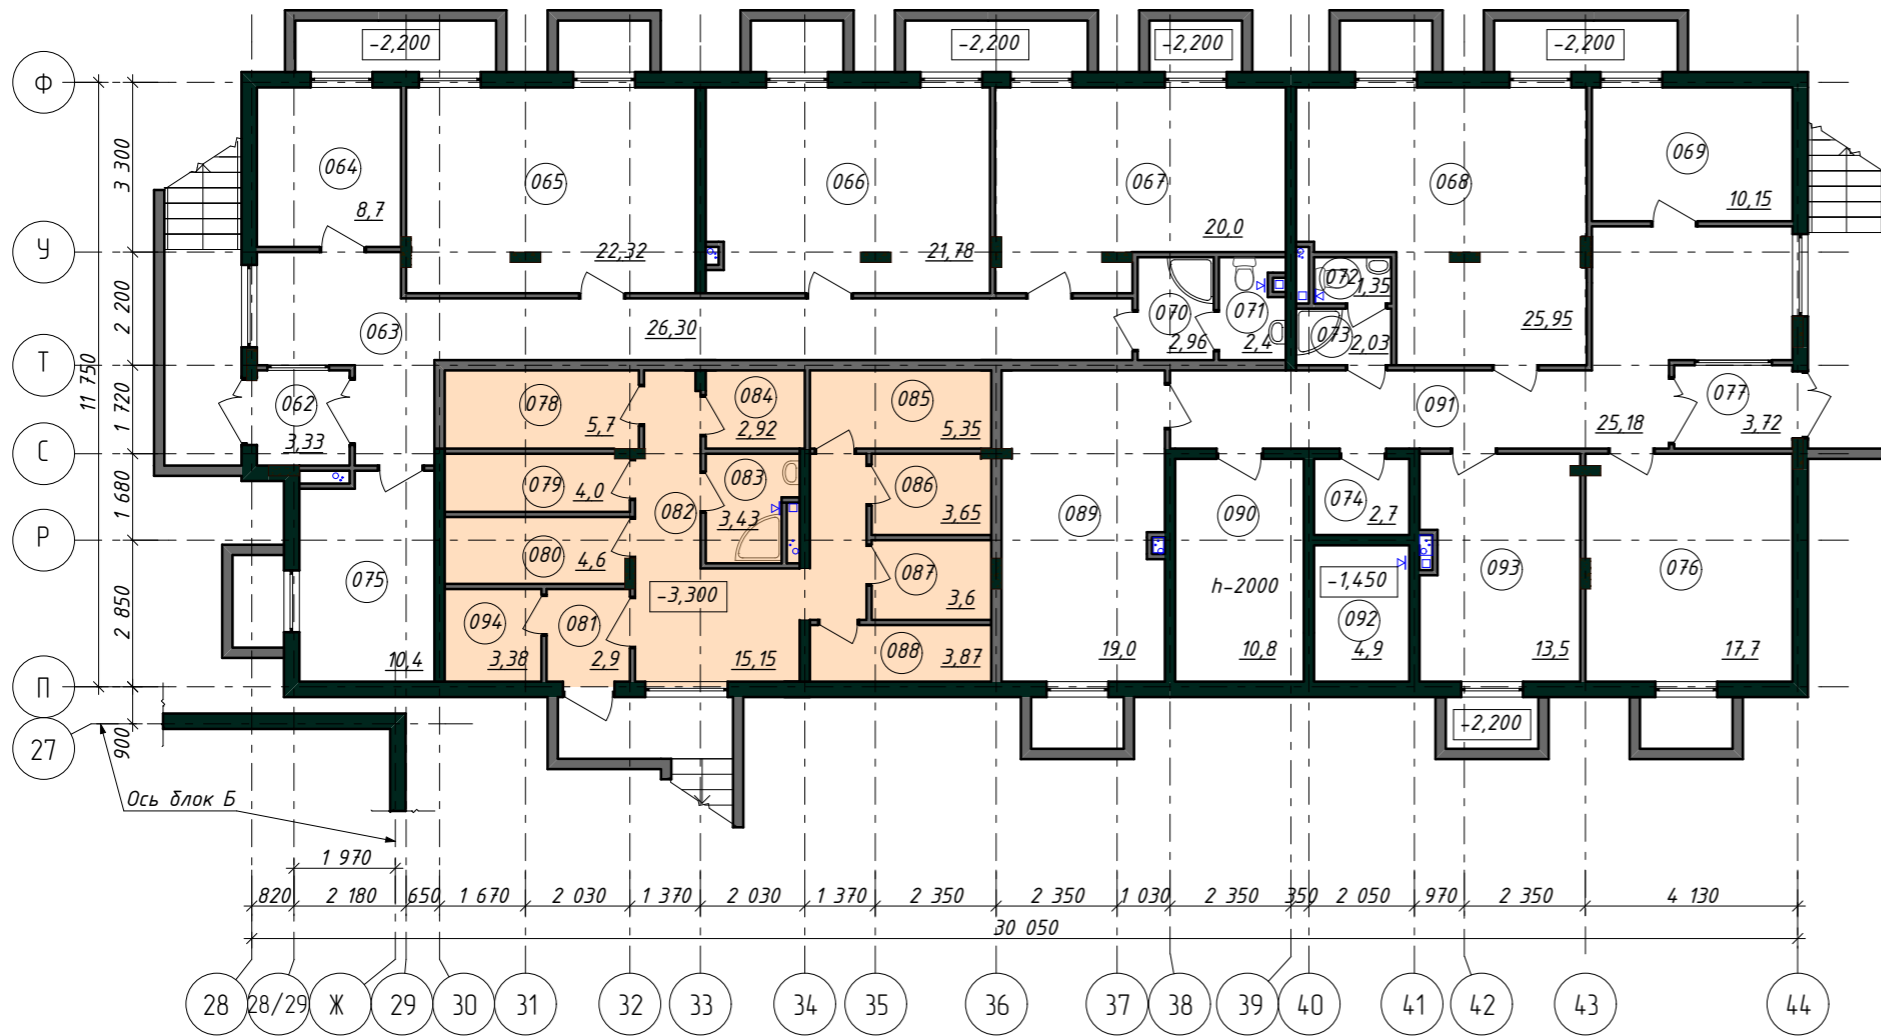

Компоновочная схема многоквартирного дома

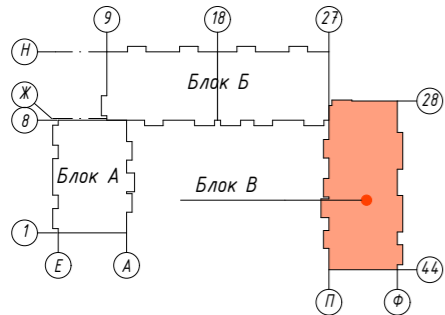

Помещения для нужд жильцов

Экспликация помещений

Номер помещения	Наименование	Площадь, м²	Кат. помещения	Номер помещения	Наименование	Площадь, м²	Кат. помещения
062	Тамбур	3,33		087	Помещение для хозяйственных нужд	3,6	В4
063	Коридор	26,30		088	Помещение для хозяйственных нужд	3,87	В4
064	Помещение служб быта	8,7		089	Помещение ремонтных служб	19,0	
065	Помещение служб быта	22,32		090	Помещение для хозяйственных нужд	10,8	В4
066	Помещение служб быта	21,78		091	Коридор	25,18	
067	Помещение служб быта	20,0		092	Лифтовая шахта	4,9	
068	Помещение ремонтных служб	25,95		093	Помещение ремонтных служб	13,5	
069	Помещение ремонтных служб	10,15		094	Тех. помещение для распределительного коллектора отопления	3,38	
070	Помещение уборочного инвентаря	2,96	В4				
071	С/У	2,4					
072	С/У	1,35			Всего:	313,91	
073	Помещение уборочного инвентаря	2,03	В4				
074	Помещение для хозяйственных нужд	2,7					
075	Комната отдыха персонала	10,4					
076	Помещение ремонтных служб	17,7					
077	Тамбур	3,72					
078	Помещение для хозяйственных нужд	5,7	В4				
079	Помещение для хозяйственных нужд	4,0	В4				
080	Помещение для хозяйственных нужд	4,6	В4				
081	Тамбур	2,9					
082	Коридор	15,15					
083	Помещение уборочного инвентаря	3,43	В4				
084	Помещение для хозяйственных нужд	2,92	В4				
085	Помещение для хозяйственных нужд	5,35	В4				
086	Помещение для хозяйственных нужд	3,65	В4				

74/13-АР

Московская область, г. Ногинск,
ул. Советской Конституции, д. 21

Изм.	Колуч	Лист	Идок	Подп.	Дата	Реконструкция многоквартирного жилого дома Блок В	стадия	лист	листов
Архитектор	Калинкина	Короткова					Реконструкция многоквартирного жилого дома Блок В	П	20
Н. контроль	Короткова					План подвального этажа			000 "АбсолютПроект"