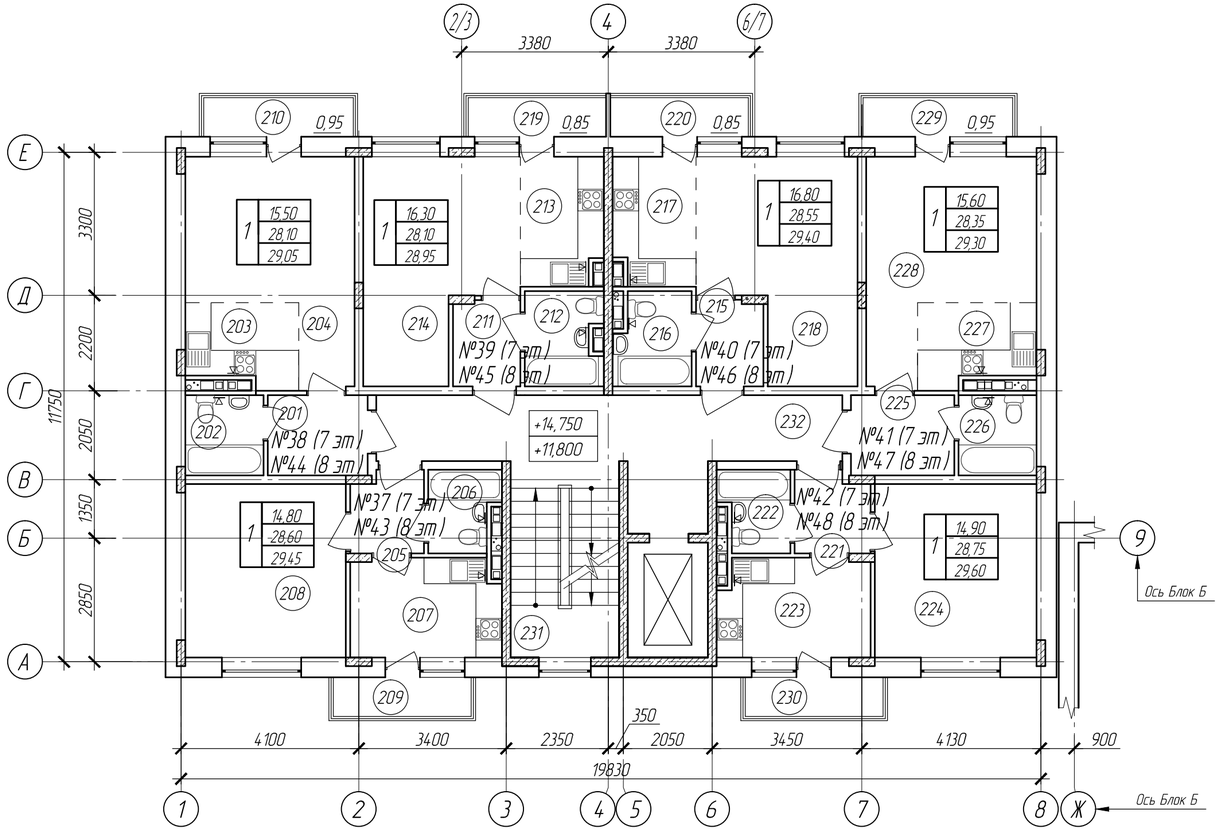

Компоновочная схема многоквартирного дома

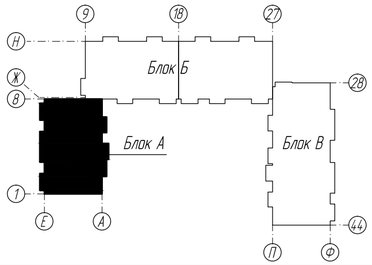

Взам. инв. №

Подп. и дата

Инв. № подл.

Экспликация помещений (начало)

Номер помещения	Наименование	Площадь, м²	Кат. помещения
201	Прихожая	4,25	
202	Санузел	3,35	
203	Кухня-ниша	5,0	
204	Жилая комната	15,5	
205	Прихожая	3,1	
206	Санузел	2,9	
207	Кухня	7,8	
208	Жилая комната	14,8	
209	Балкон	0,85	
210	Балкон	0,95	
211	Прихожая	2,9	
212	Санузел	3,8	
213	Кухня-ниша	5,0	
214	Жилая комната	16,6	
215	Прихожая	2,9	
216	Санузел	3,8	
217	Кухня-ниша	5,0	
218	Жилая комната	17,1	
219	Балкон	0,85	
220	Балкон	0,85	
221	Прихожая	3,1	
222	Санузел	2,9	
223	Кухня	7,8	
224	Жилая комната	15,1	
225	Прихожая	4,4	

Экспликация помещений (окончание)

Номер помещения	Наименование	Площадь, м²	Кат. помещения
226	Санузел	3,35	
227	Кухня-ниша	5,0	
228	Жилая комната	15,6	
229	Балкон	0,95	
230	Балкон	0,85	
231	Лестничная клетка	3,0	
232	Холл	21,0	
	Всего:	299,75	
	Помещения общего пользования	24,0	
	Площадь квартир	170,45	
	Площадь балконов	5,3	

Изм.	Кол.уч.	Лист	N док.	Подп.	дата
Архитектор		Калинкина			
ГАП		Каротькова			
ГИП		Разумовская			
Н. контроль		Каротькова			

74/13-АР

Московская область, г. Ногинск, ул. Советской Конституции, д. 21

Реконструкция многоквартирного жилого дома Блок А

Стадия	Лист	Листов
П	3	

План 7-8 этажей

ООО "АбсолютПроект"